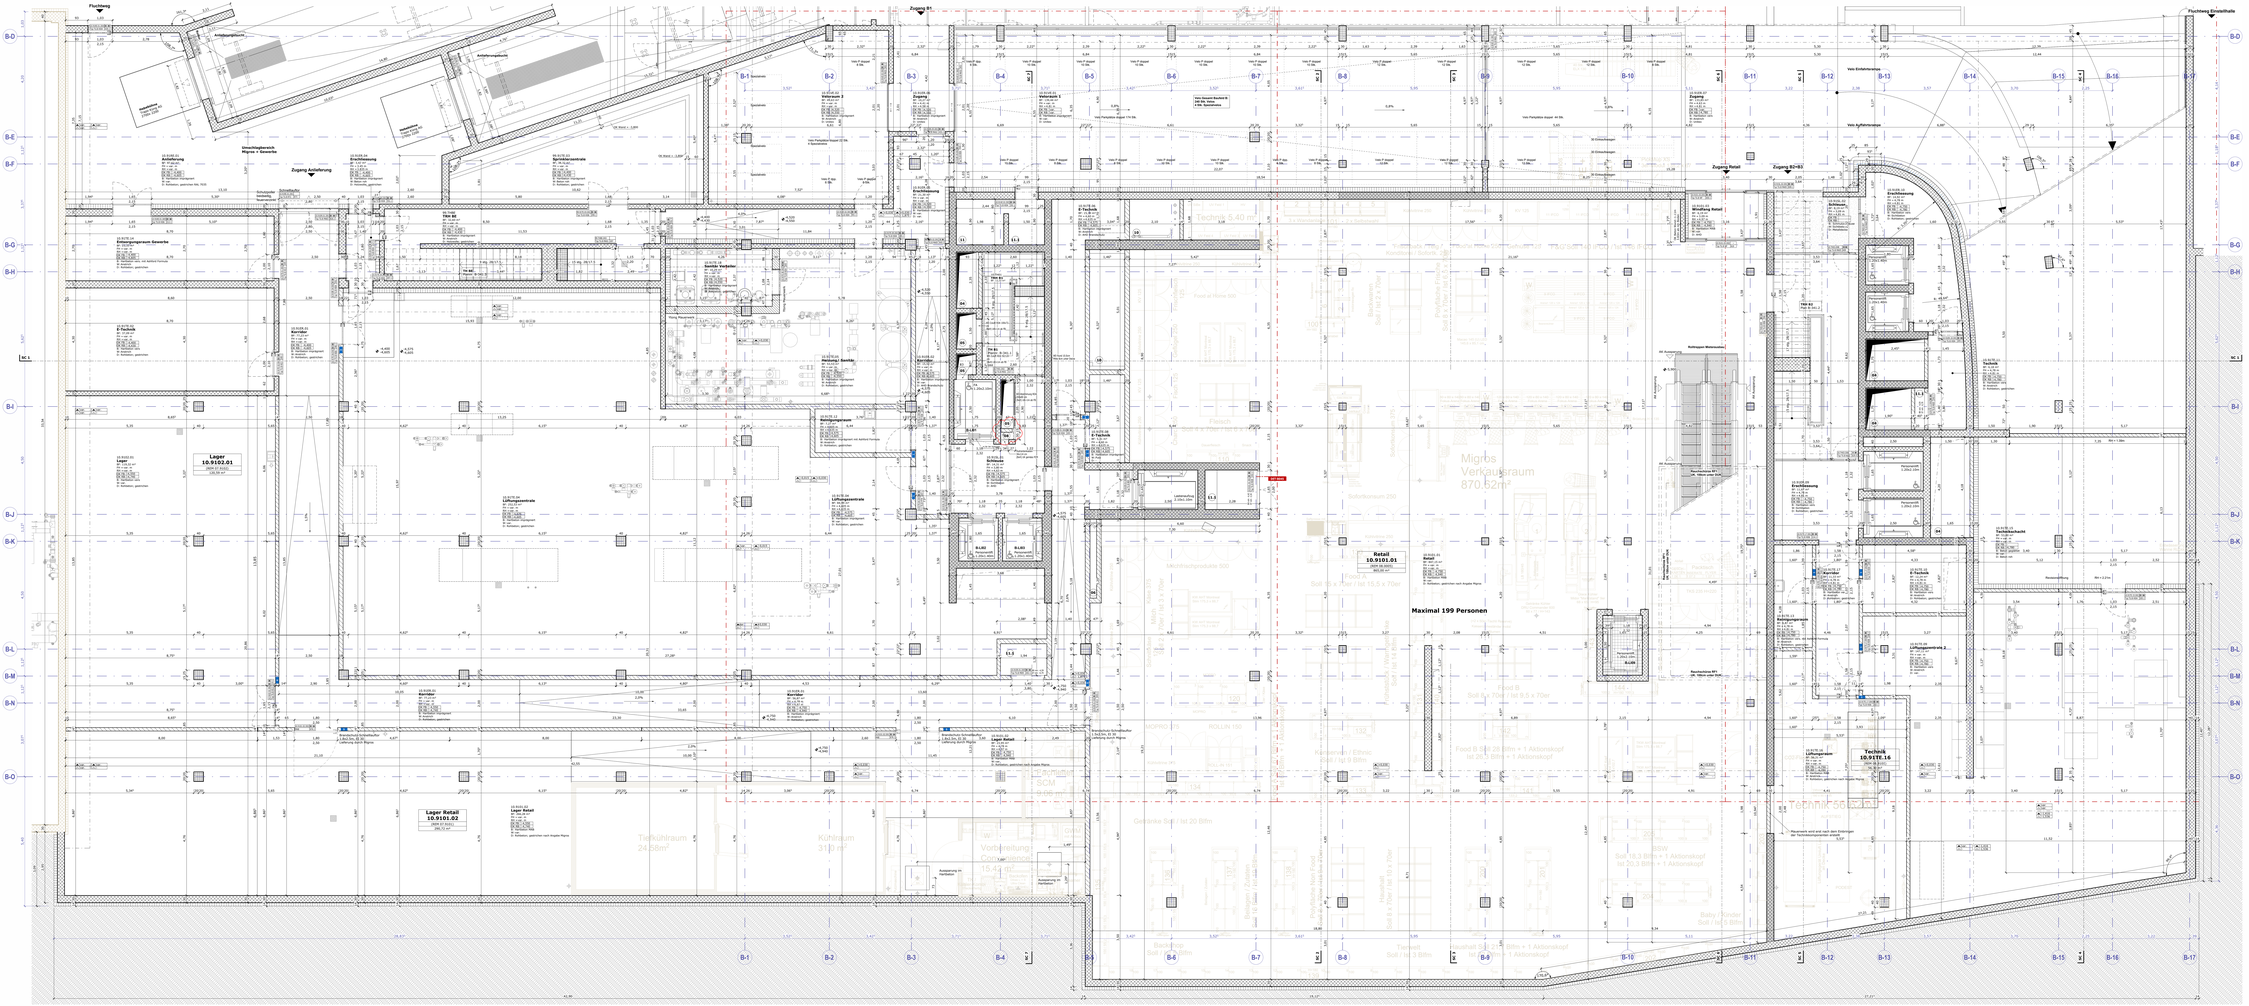
Fluchtweg
Zugang B1
Fluchtweg Eisenbahnhalle
Anlieferungszone
Umschlagbereich Migros + Gewerbe
Zugang Anlieferung
Zugang Retail
Zugang B2+B3
Vers Entlüftungen
Vers Kaltlufteinzüge
Lager 10.9102.01
Lager Retail 10.9101.02
Lager Retail 10.9101.01
Retail 10.9101.01
Maximal 199 Personen
Technik 10.91TE.16
Technik 55.5 m²
Tiefkühlraum 24.88m²
Kühlraum 51.9m²
Migros Verkaufsraum 870.62m²
Food A Home 500
Food B 9.5 x 70m
Food B 9.5 x 70m
Food B 9.5 x 70m